


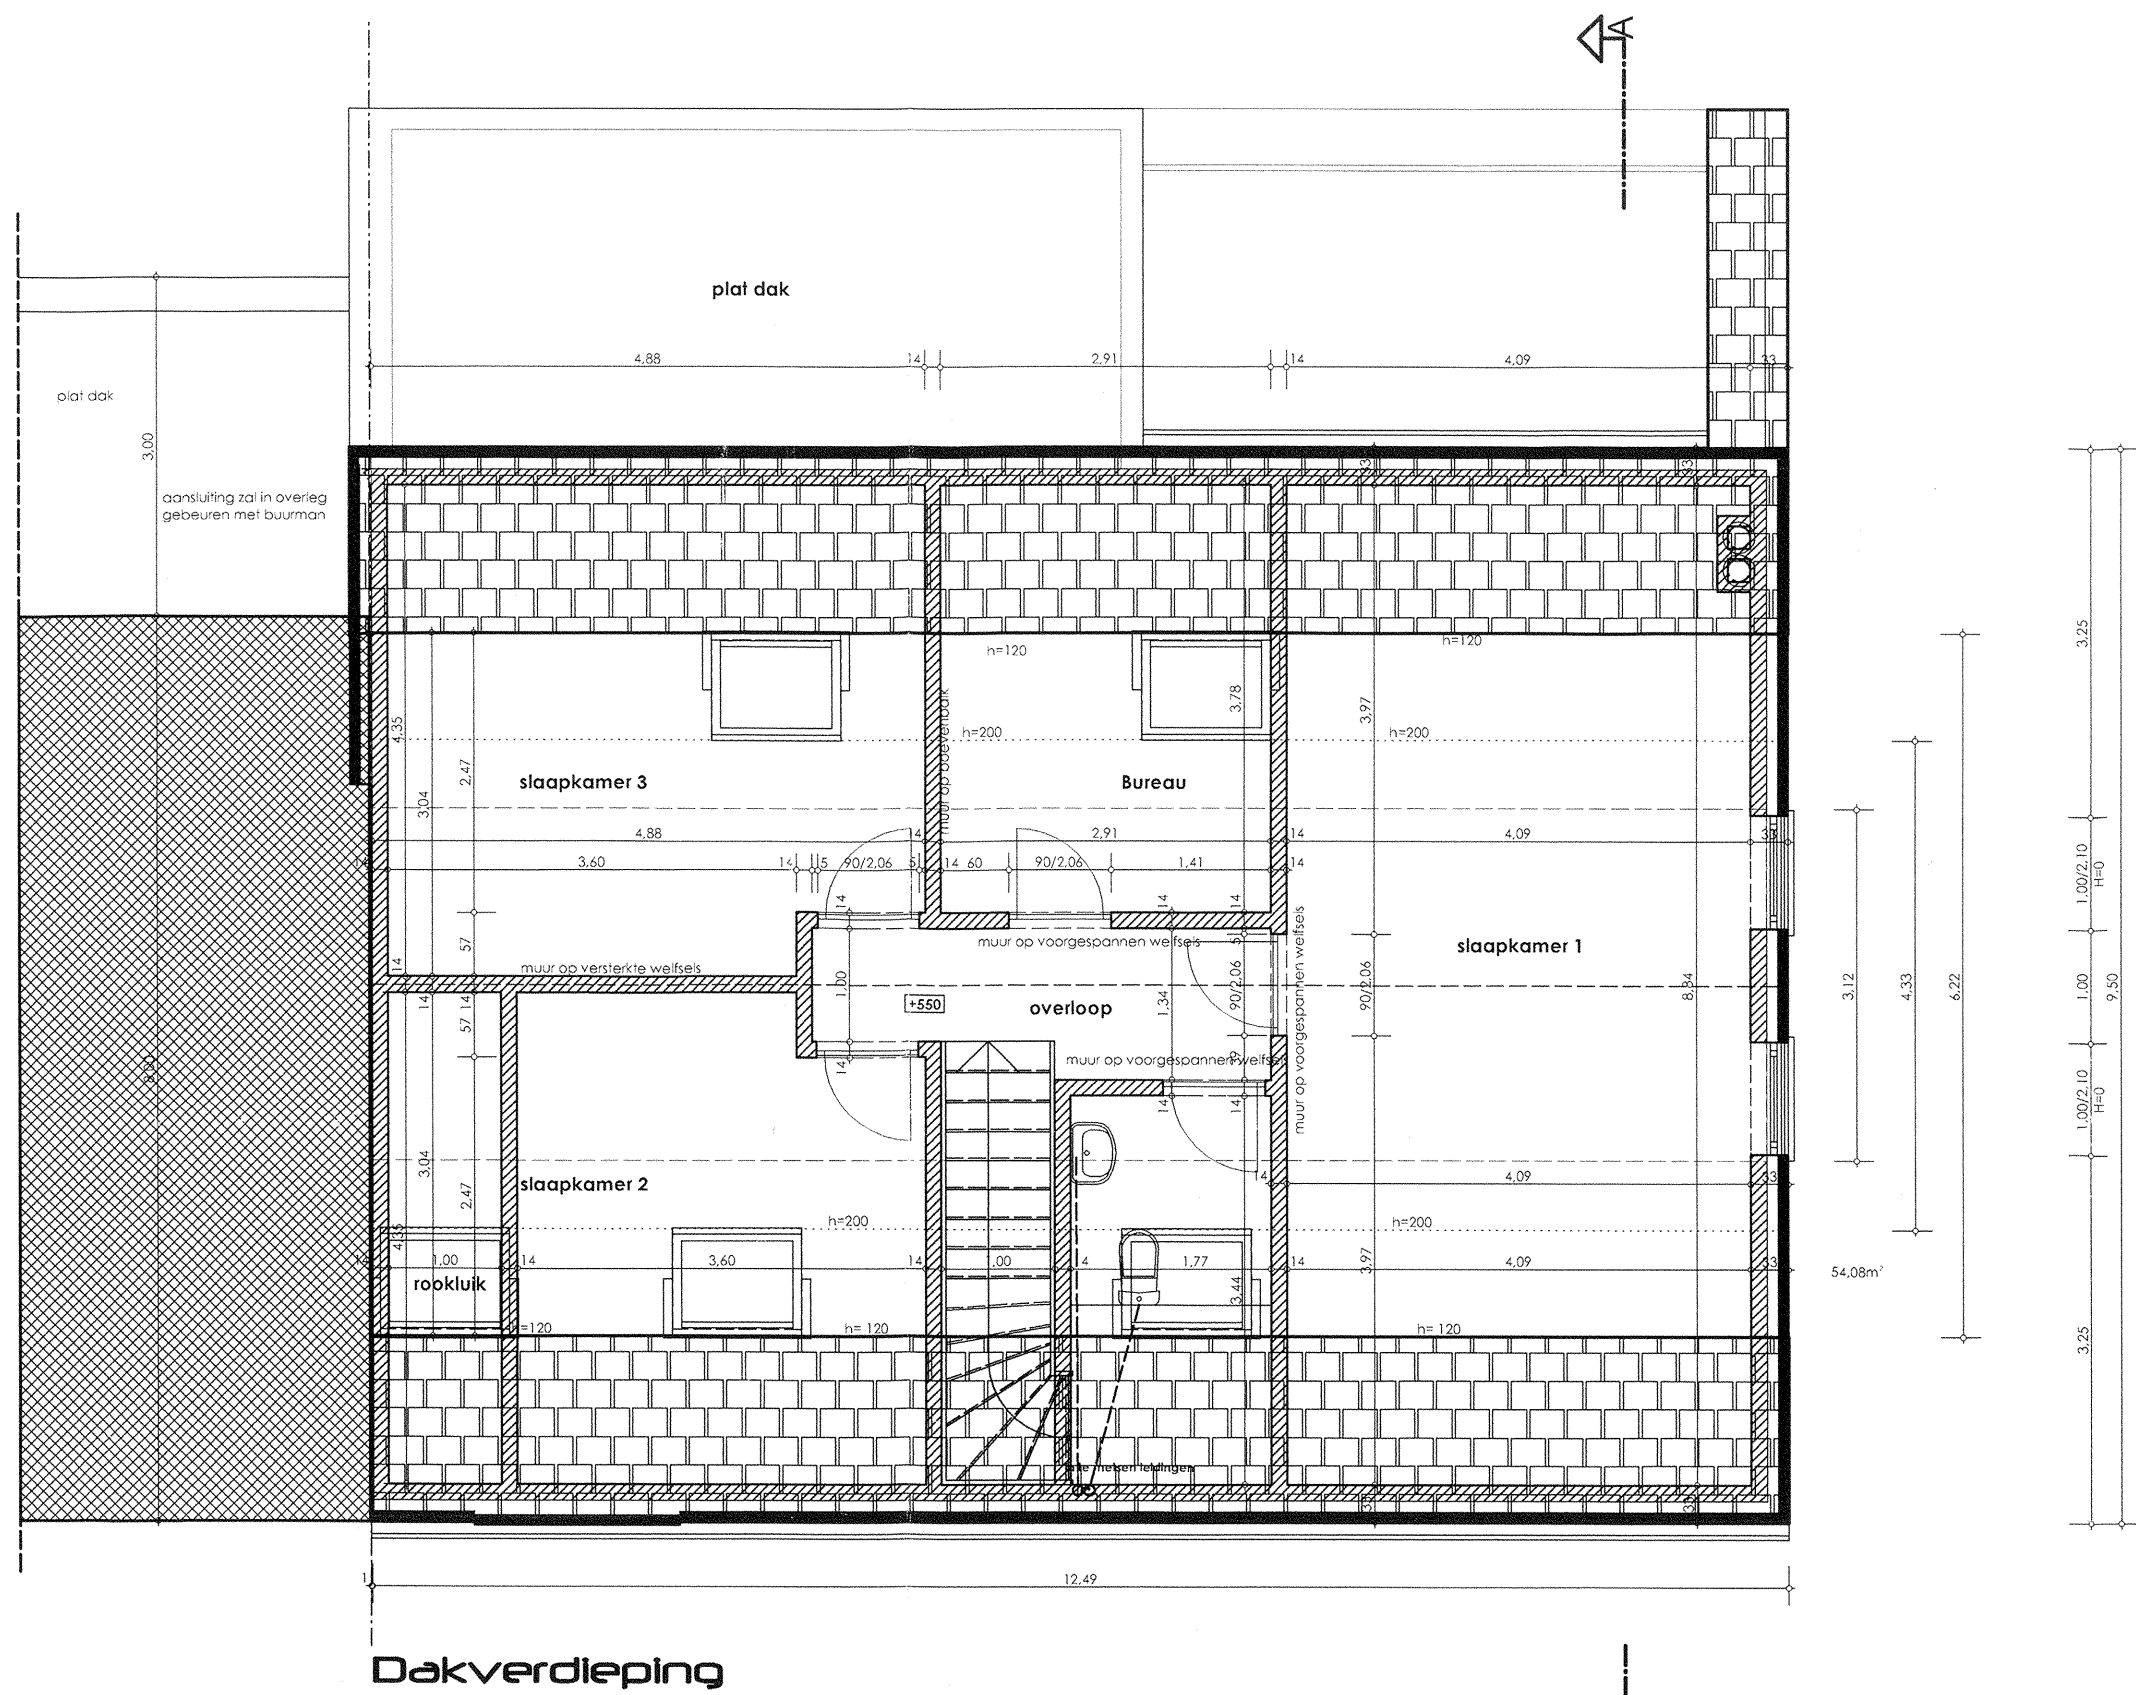

Dakverdieping

Boven alle raamopeningen dient er MURFOR te worden ingemets!

Alle sanitaire leidingen dienen primair ontlucht te worden.

Aanslagen der ramen te metsen naar voorschriften der raamfabrikant (+/- 3 cm)

Geen verlaagde slot voor metalen liggers  
als de ruimte gepleisterd wordt.

Muren op versterkte welsels te wapenen met MURFOR en  
2 cm lager dan plafond te metsen. Opening met PU schuim vullen.  
Pleisterwerk in te snijden + opspuiten met akryl kit.


Boven alle raamopeningen dient er MURFOR te worden ingemets!

Alle sanitaire leidingen dienen primair ontlucht te worden.


Aanslagen der ramen te metsen naar voorschriften der raamfabrikant (+/- 3 cm)

Geen verlaagde slot voor metalen liggers  
als de ruimte gepleisterd wordt.

Muren op versterkte welsels te wapenen met MURFOR en  
2 cm lager dan plafond te metsen. Opening met PU schuim vullen.  
Pleisterwerk in te snijden + opspuiten met akryl kit.

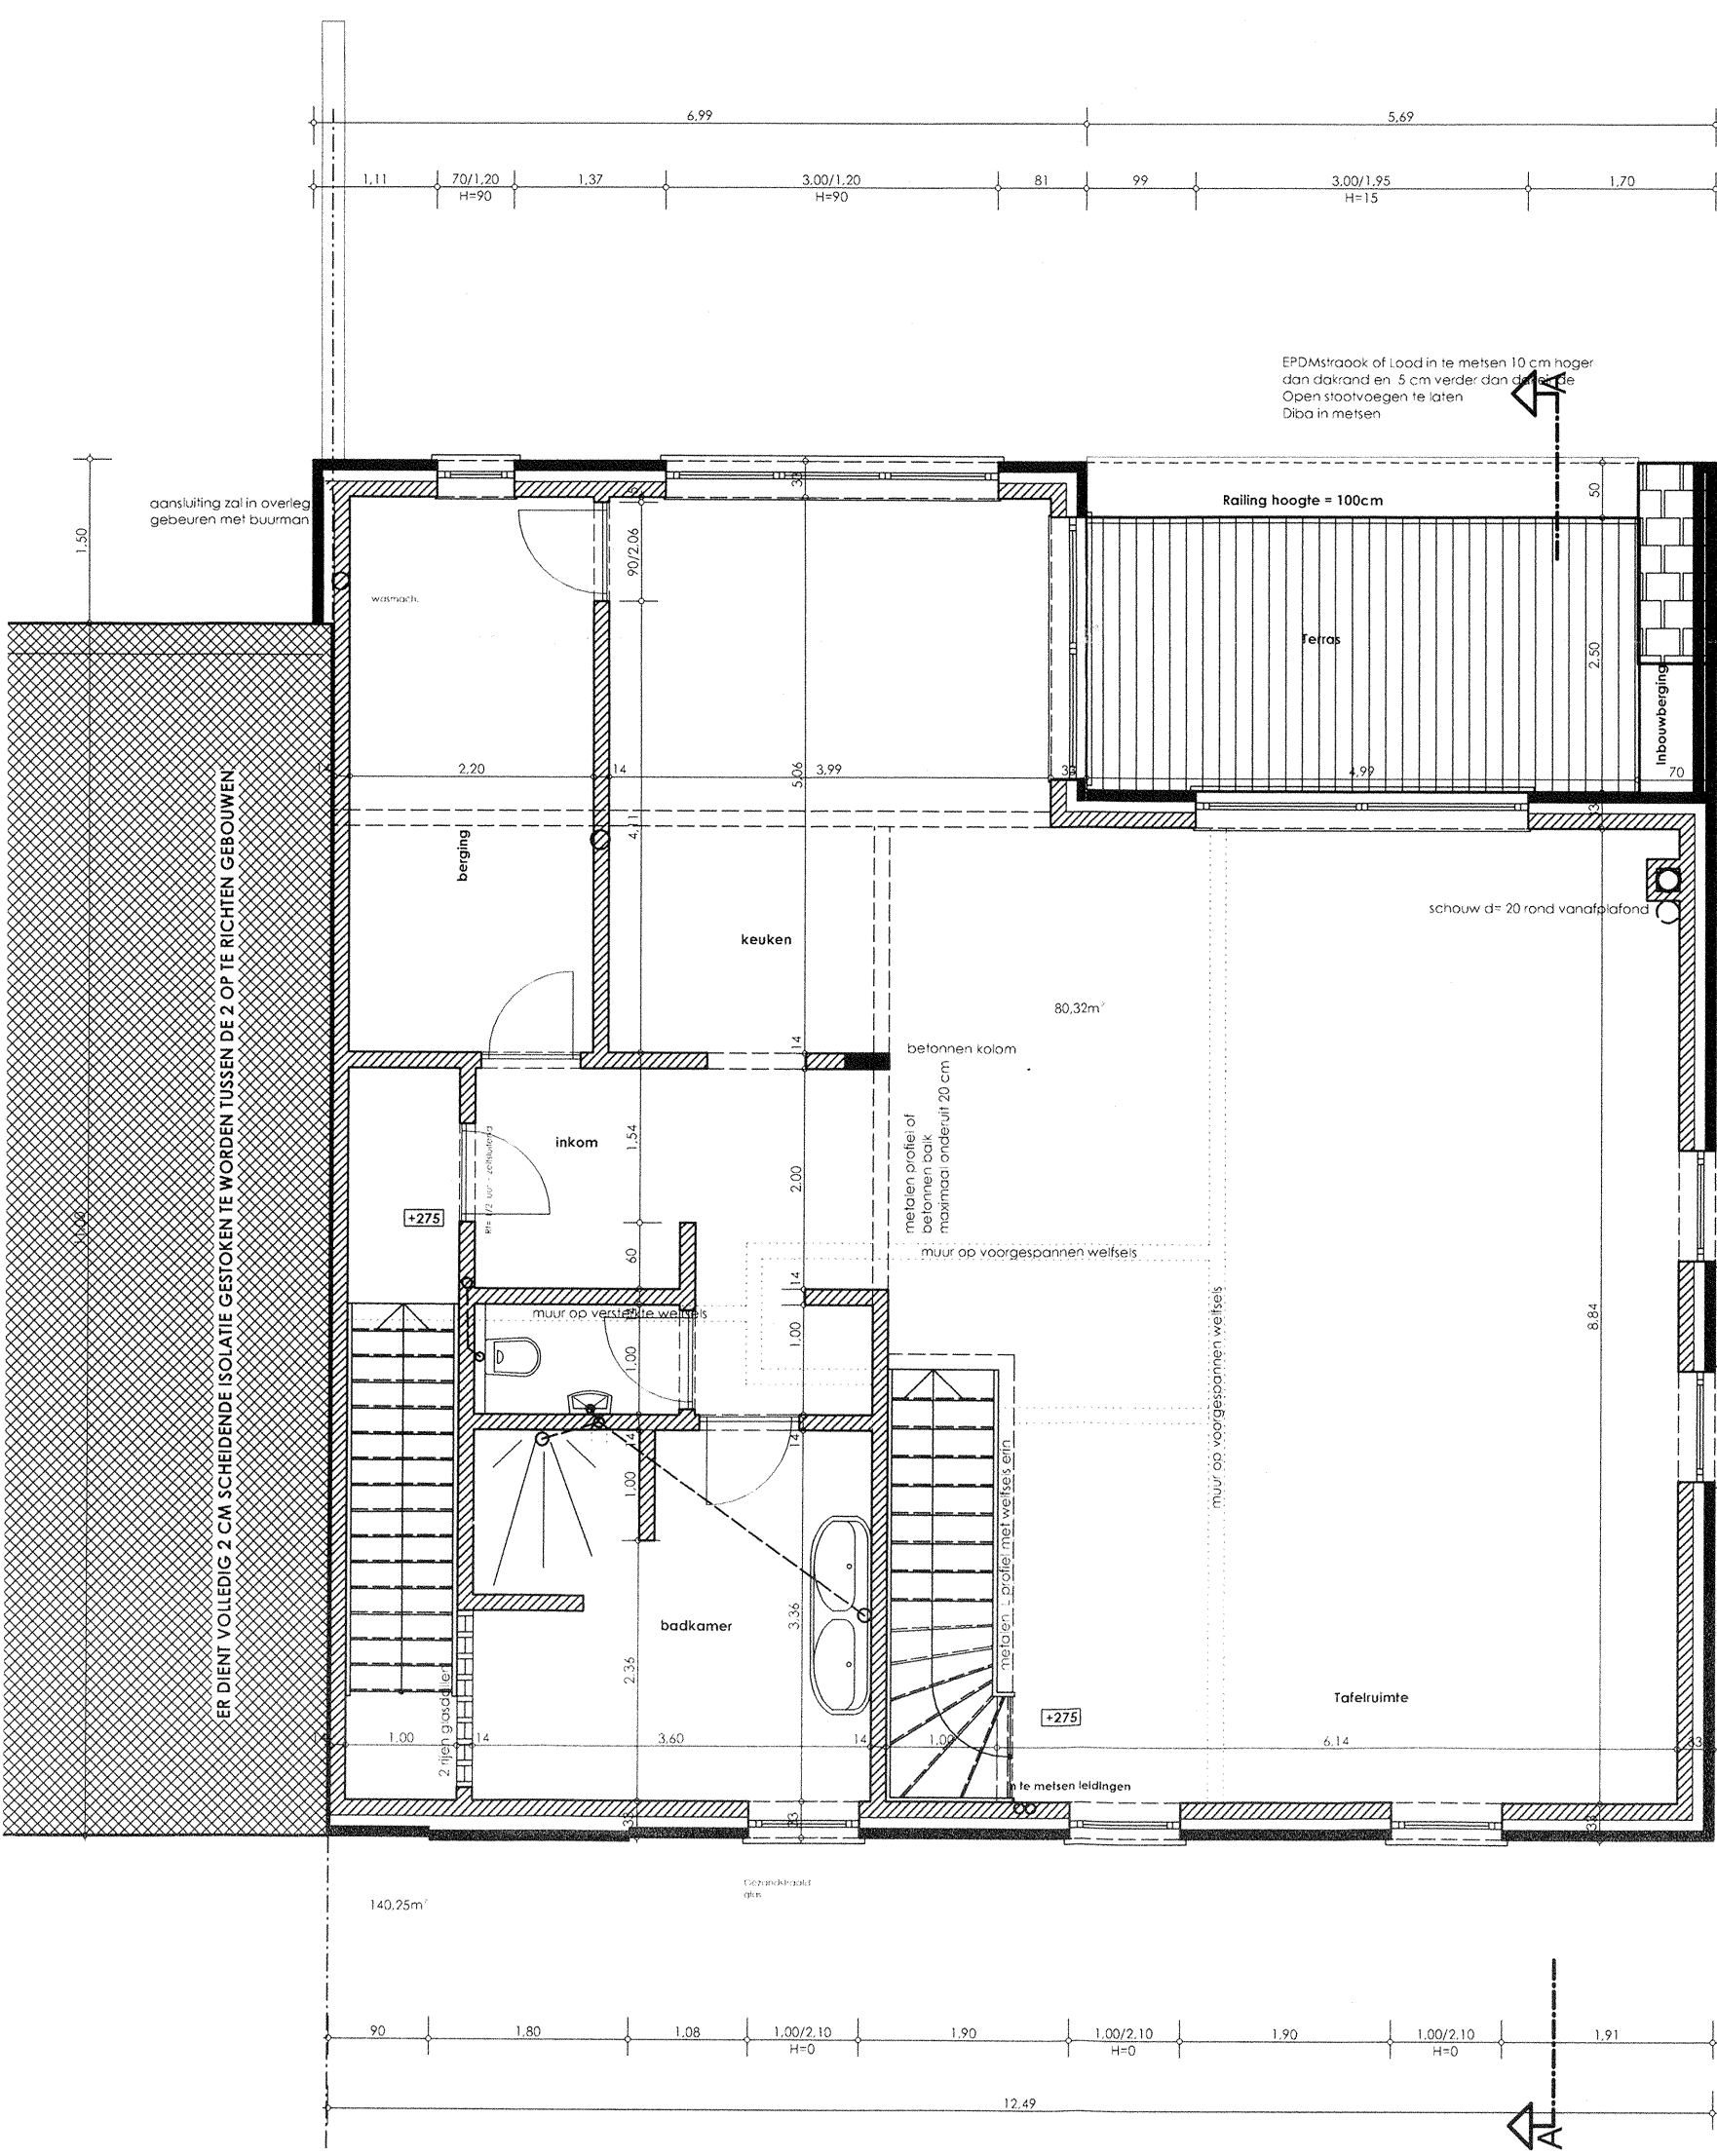

Verdieping

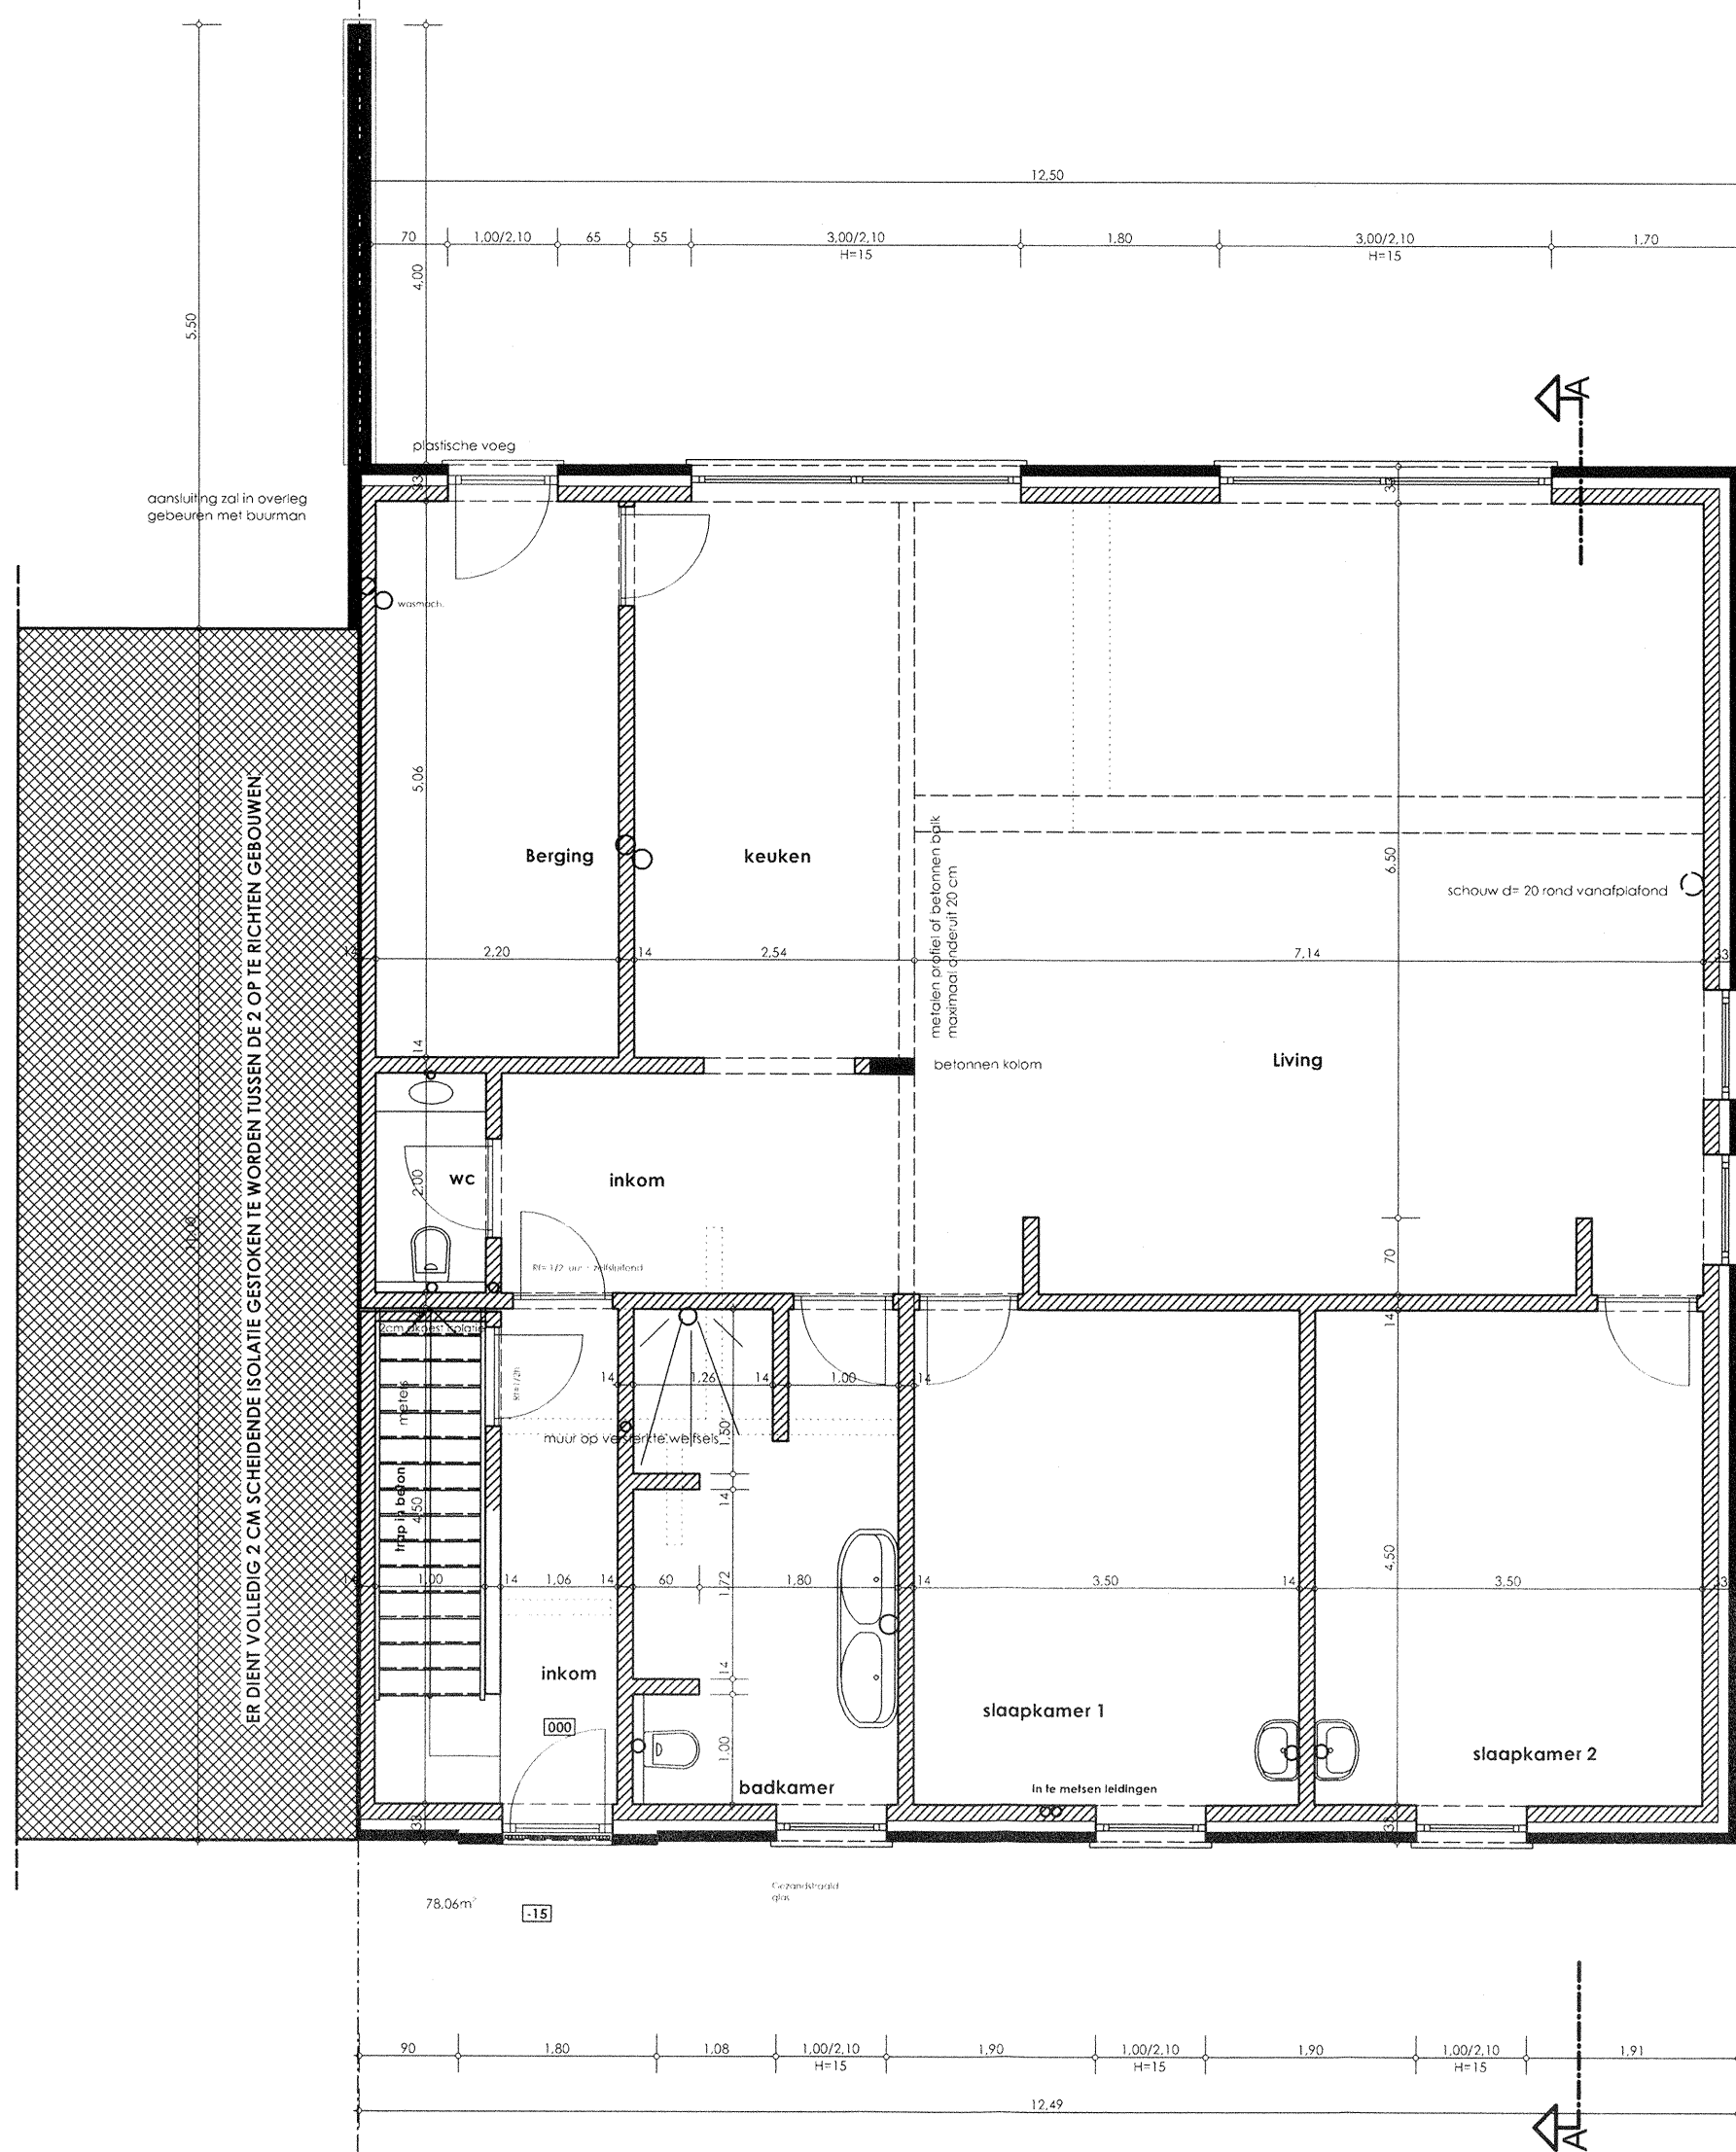

Grondplan

08 017

ARCHITECT  
**STRACKX**  
PATRICK  
Grotstraat 49  
3690 - Zulfendaal  
089 - 62 20 97

ONTWERP

BOUWHEER

2-Woonst met Garage & Kappen van 10 elkenbomen

TERREIN

Winterslagstraat lot 2, 3600 - Genk

Afd: 1ste Sektie: I NR : 456c/deel Lot 2

GOEDKEURING  
GEZKEN EN VOORWAARDEN  
door het Schepencollegie van 13 FEB. 2008  
NAMENS HET COLLEGE:  
De Voorzitter,  
De Secretaris,  
SCHAAL: 1 / 50 DATUM: 22-11-2007

Gelijkvloers  
Verdieping  
Dakverdieping

3/4