



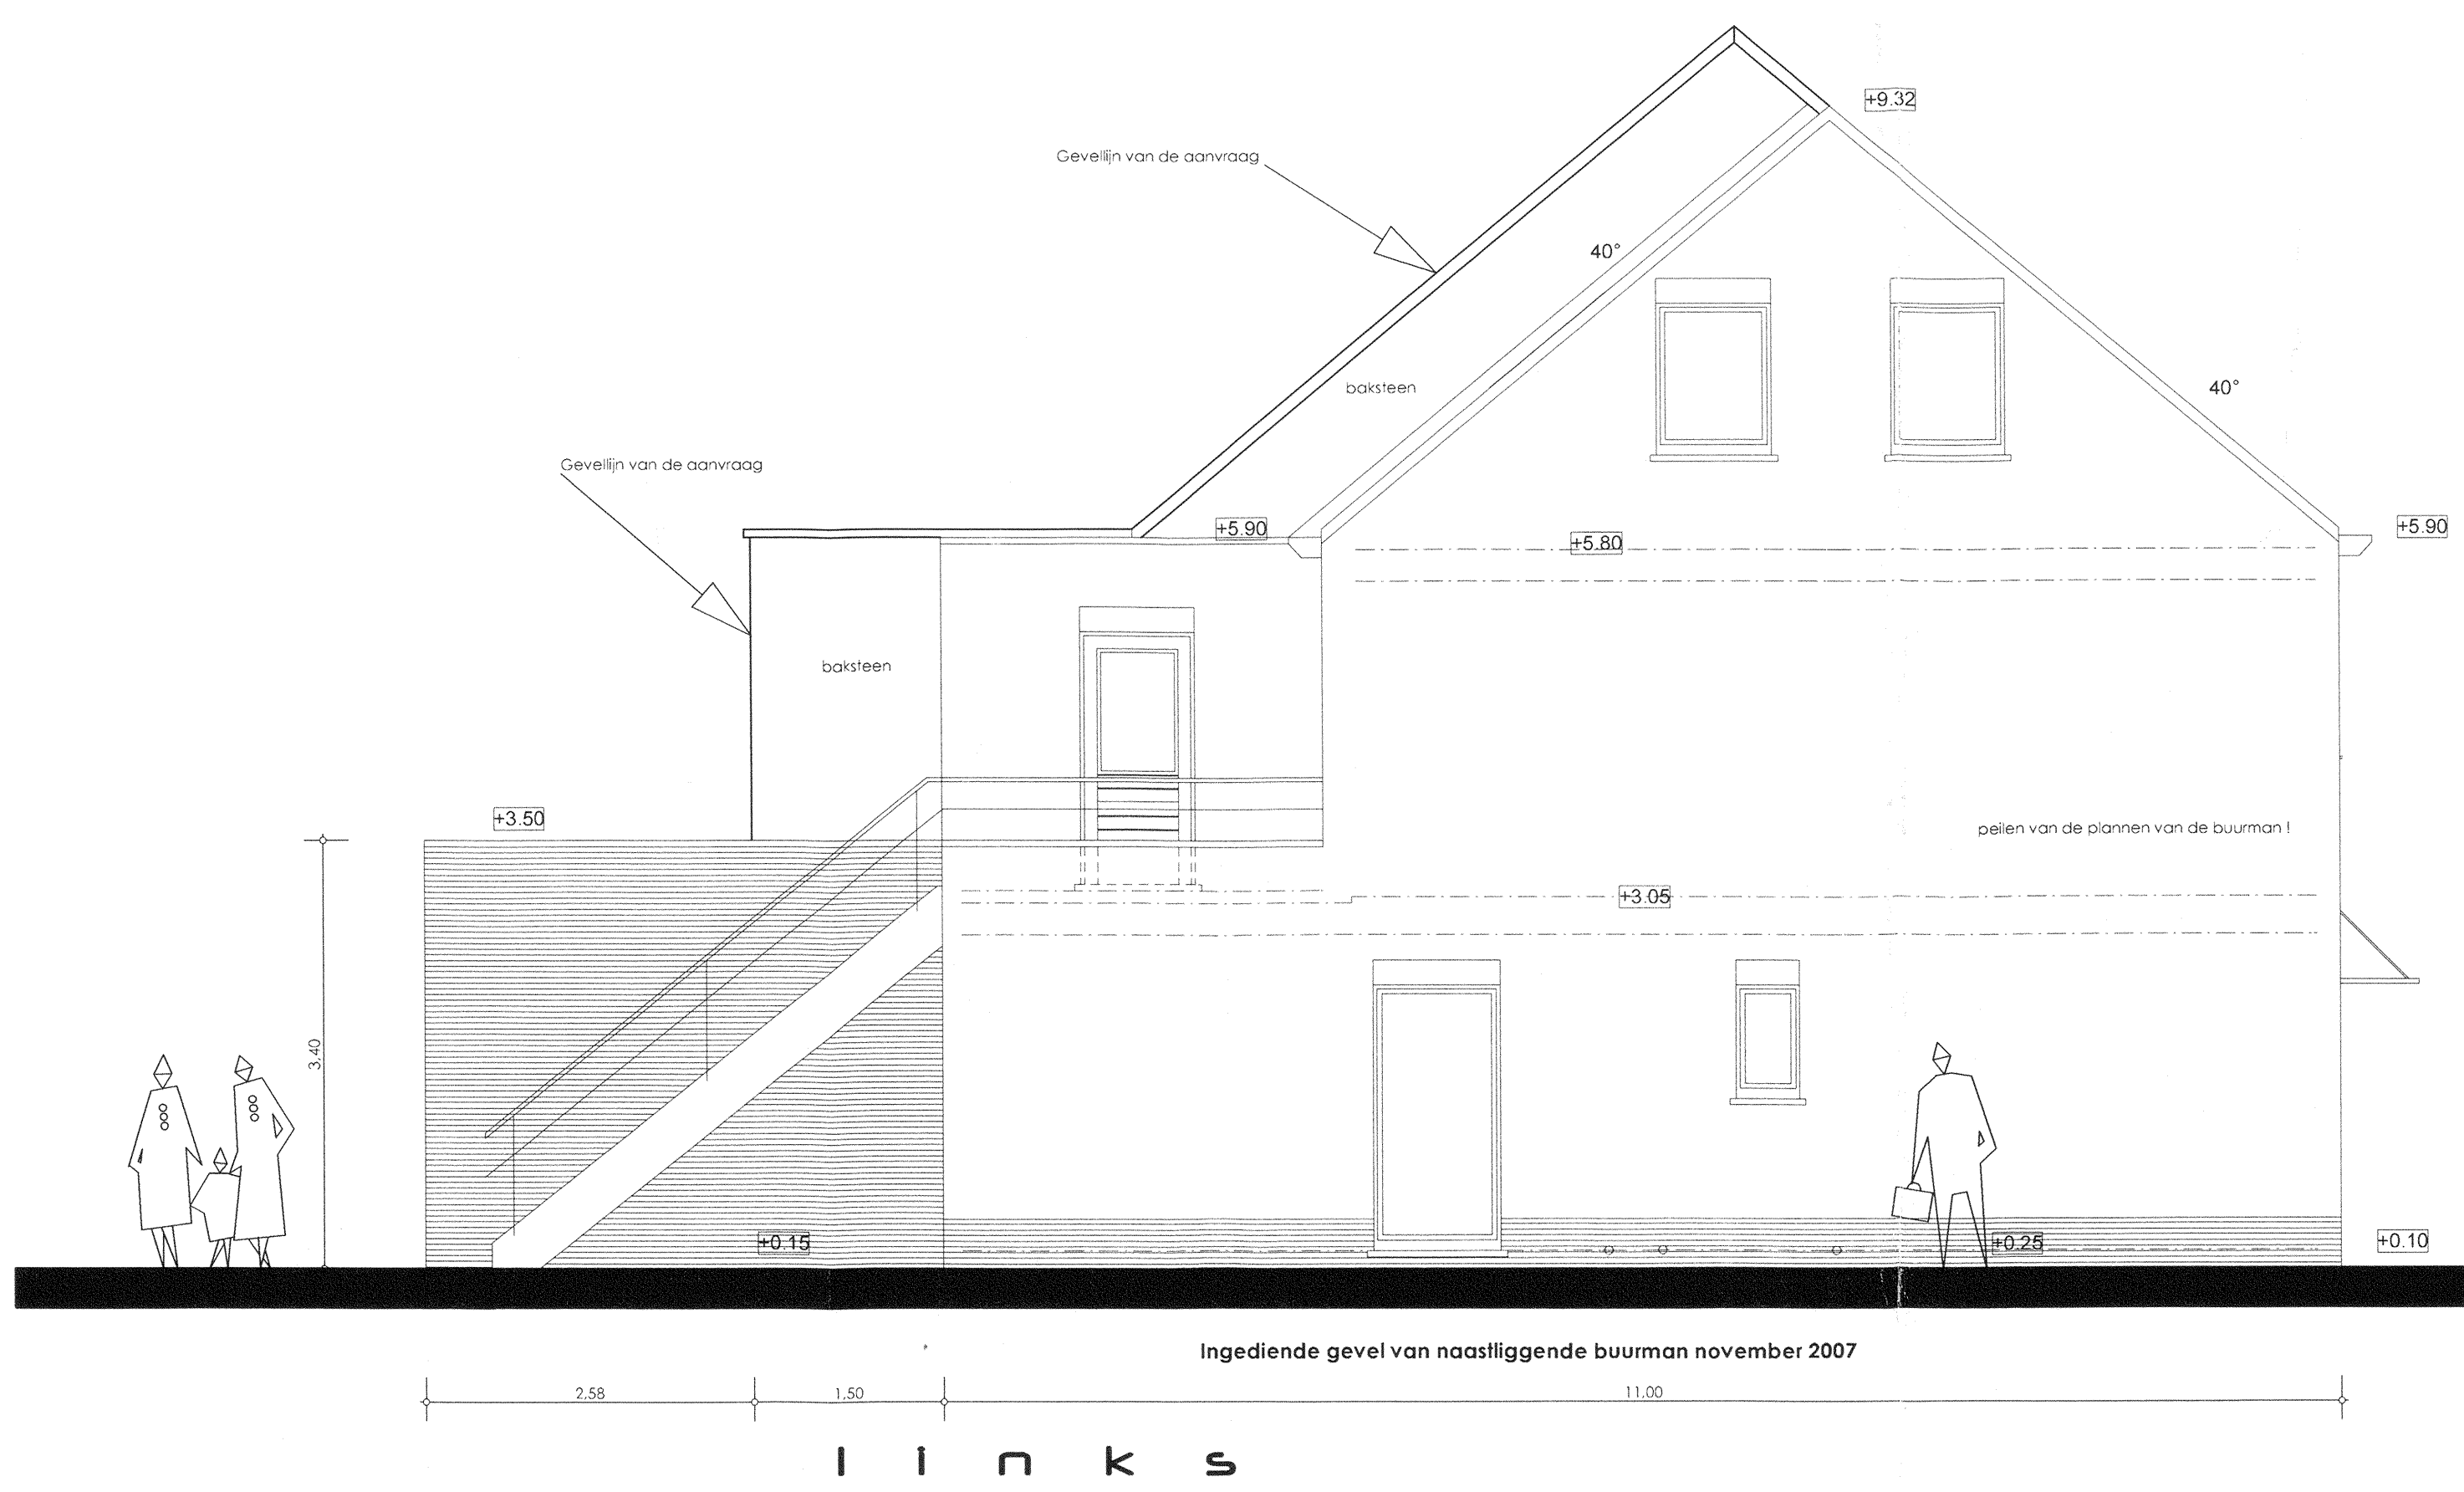


l i n k s



a c h t e r

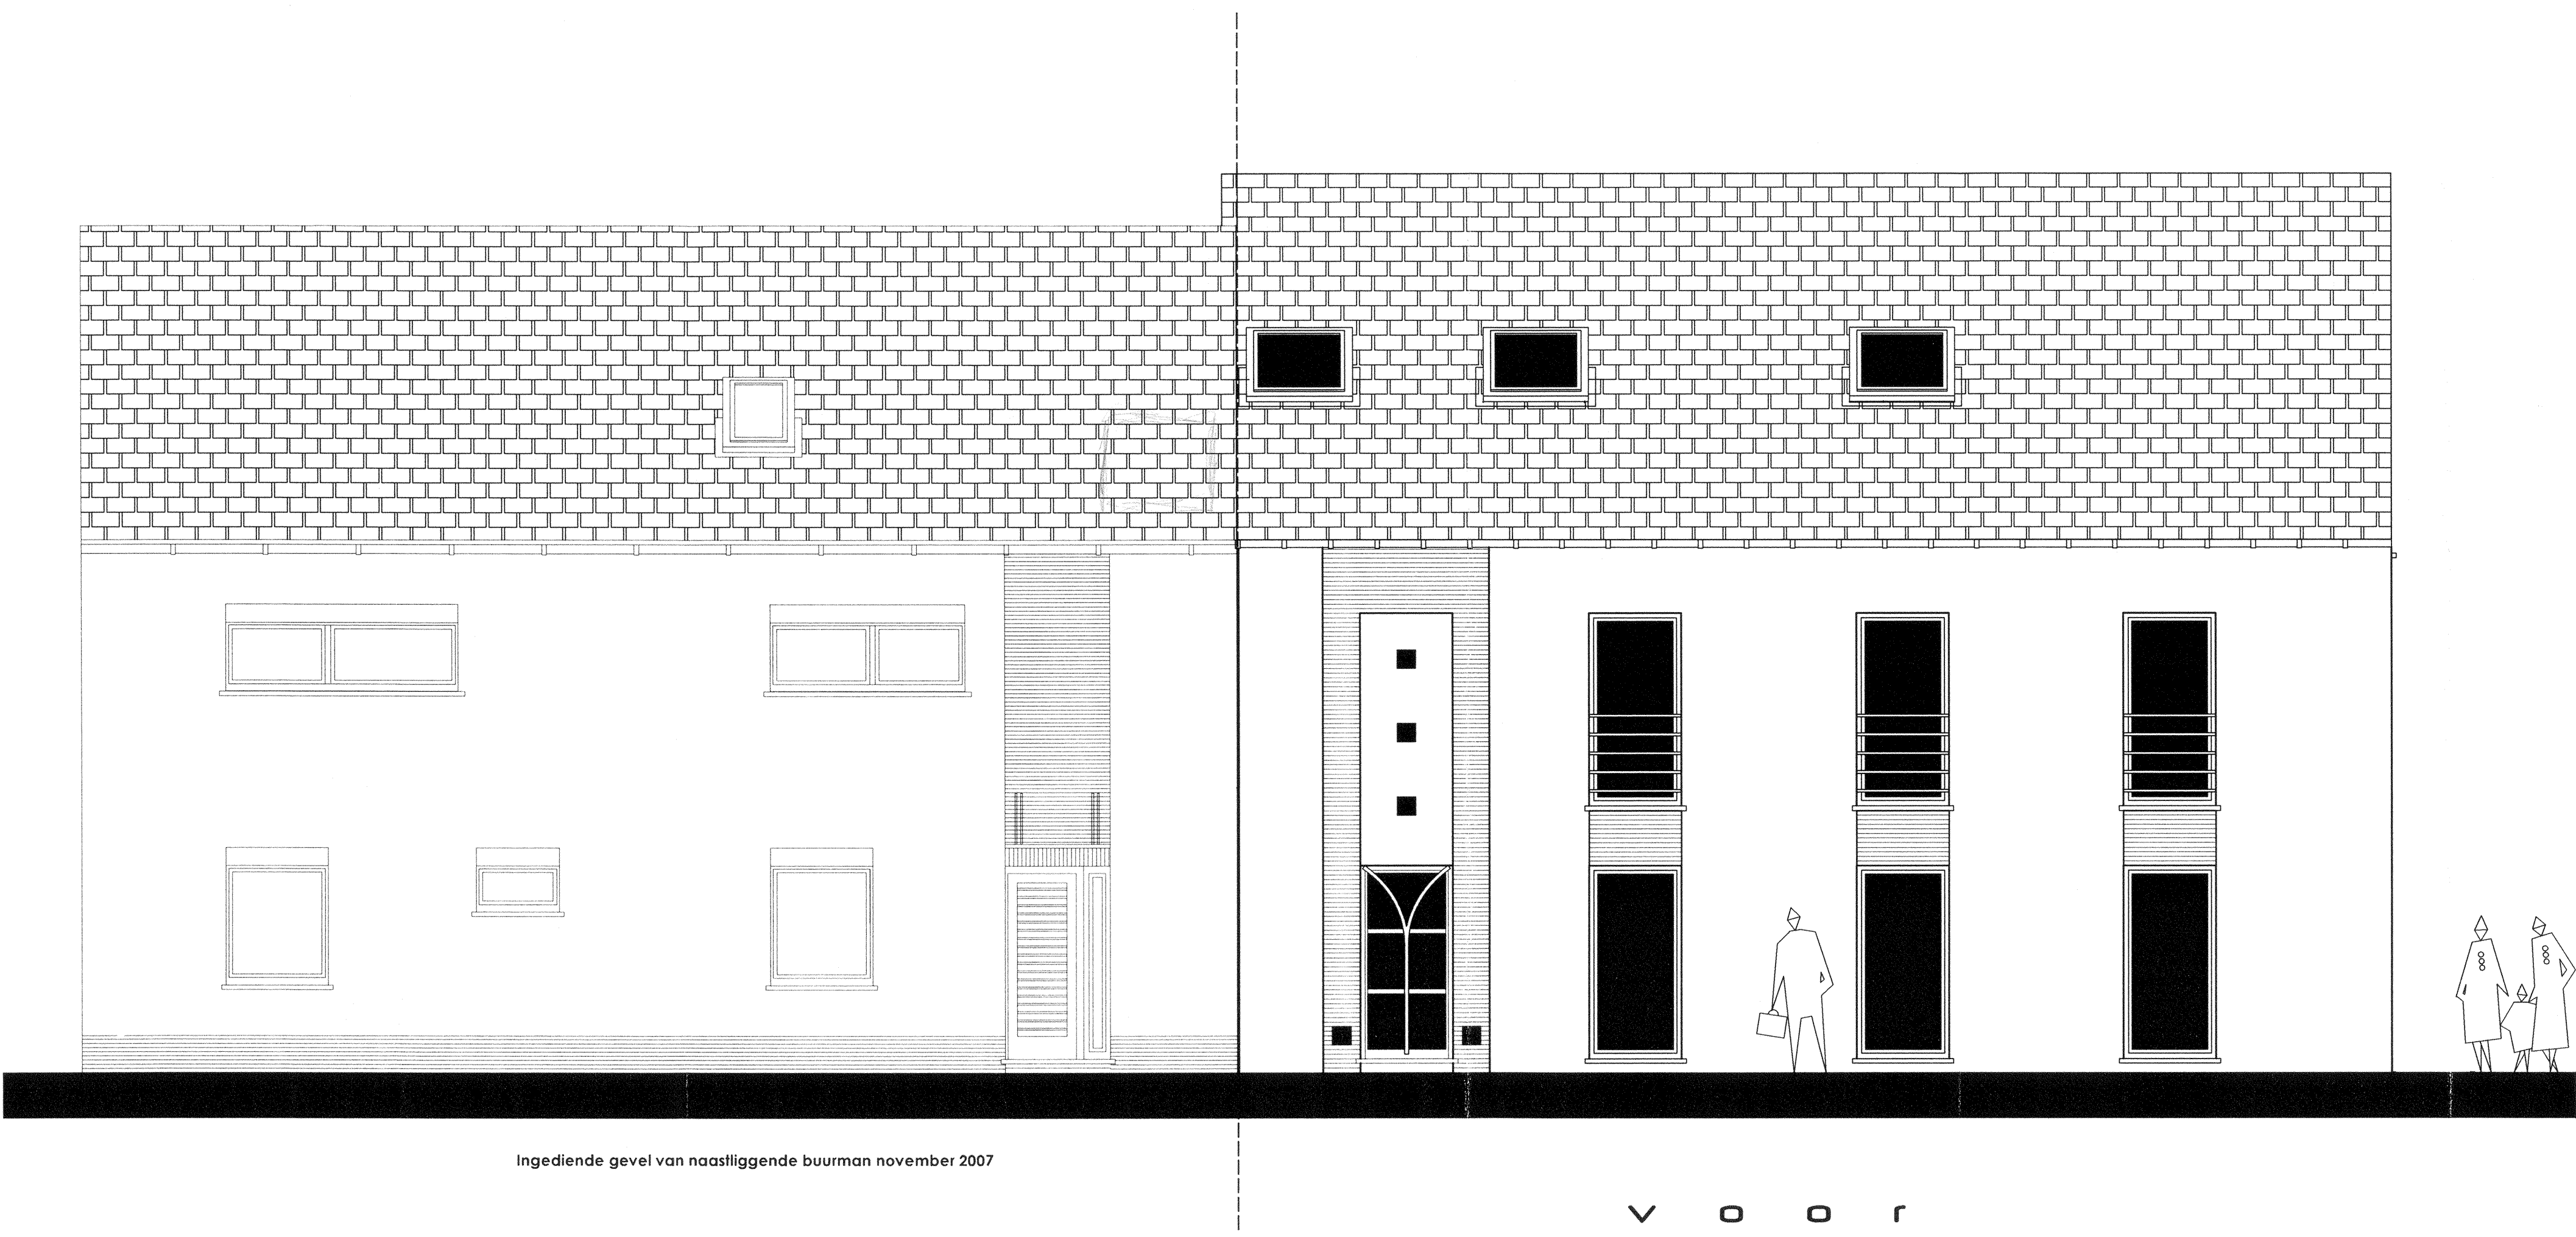

v o o r

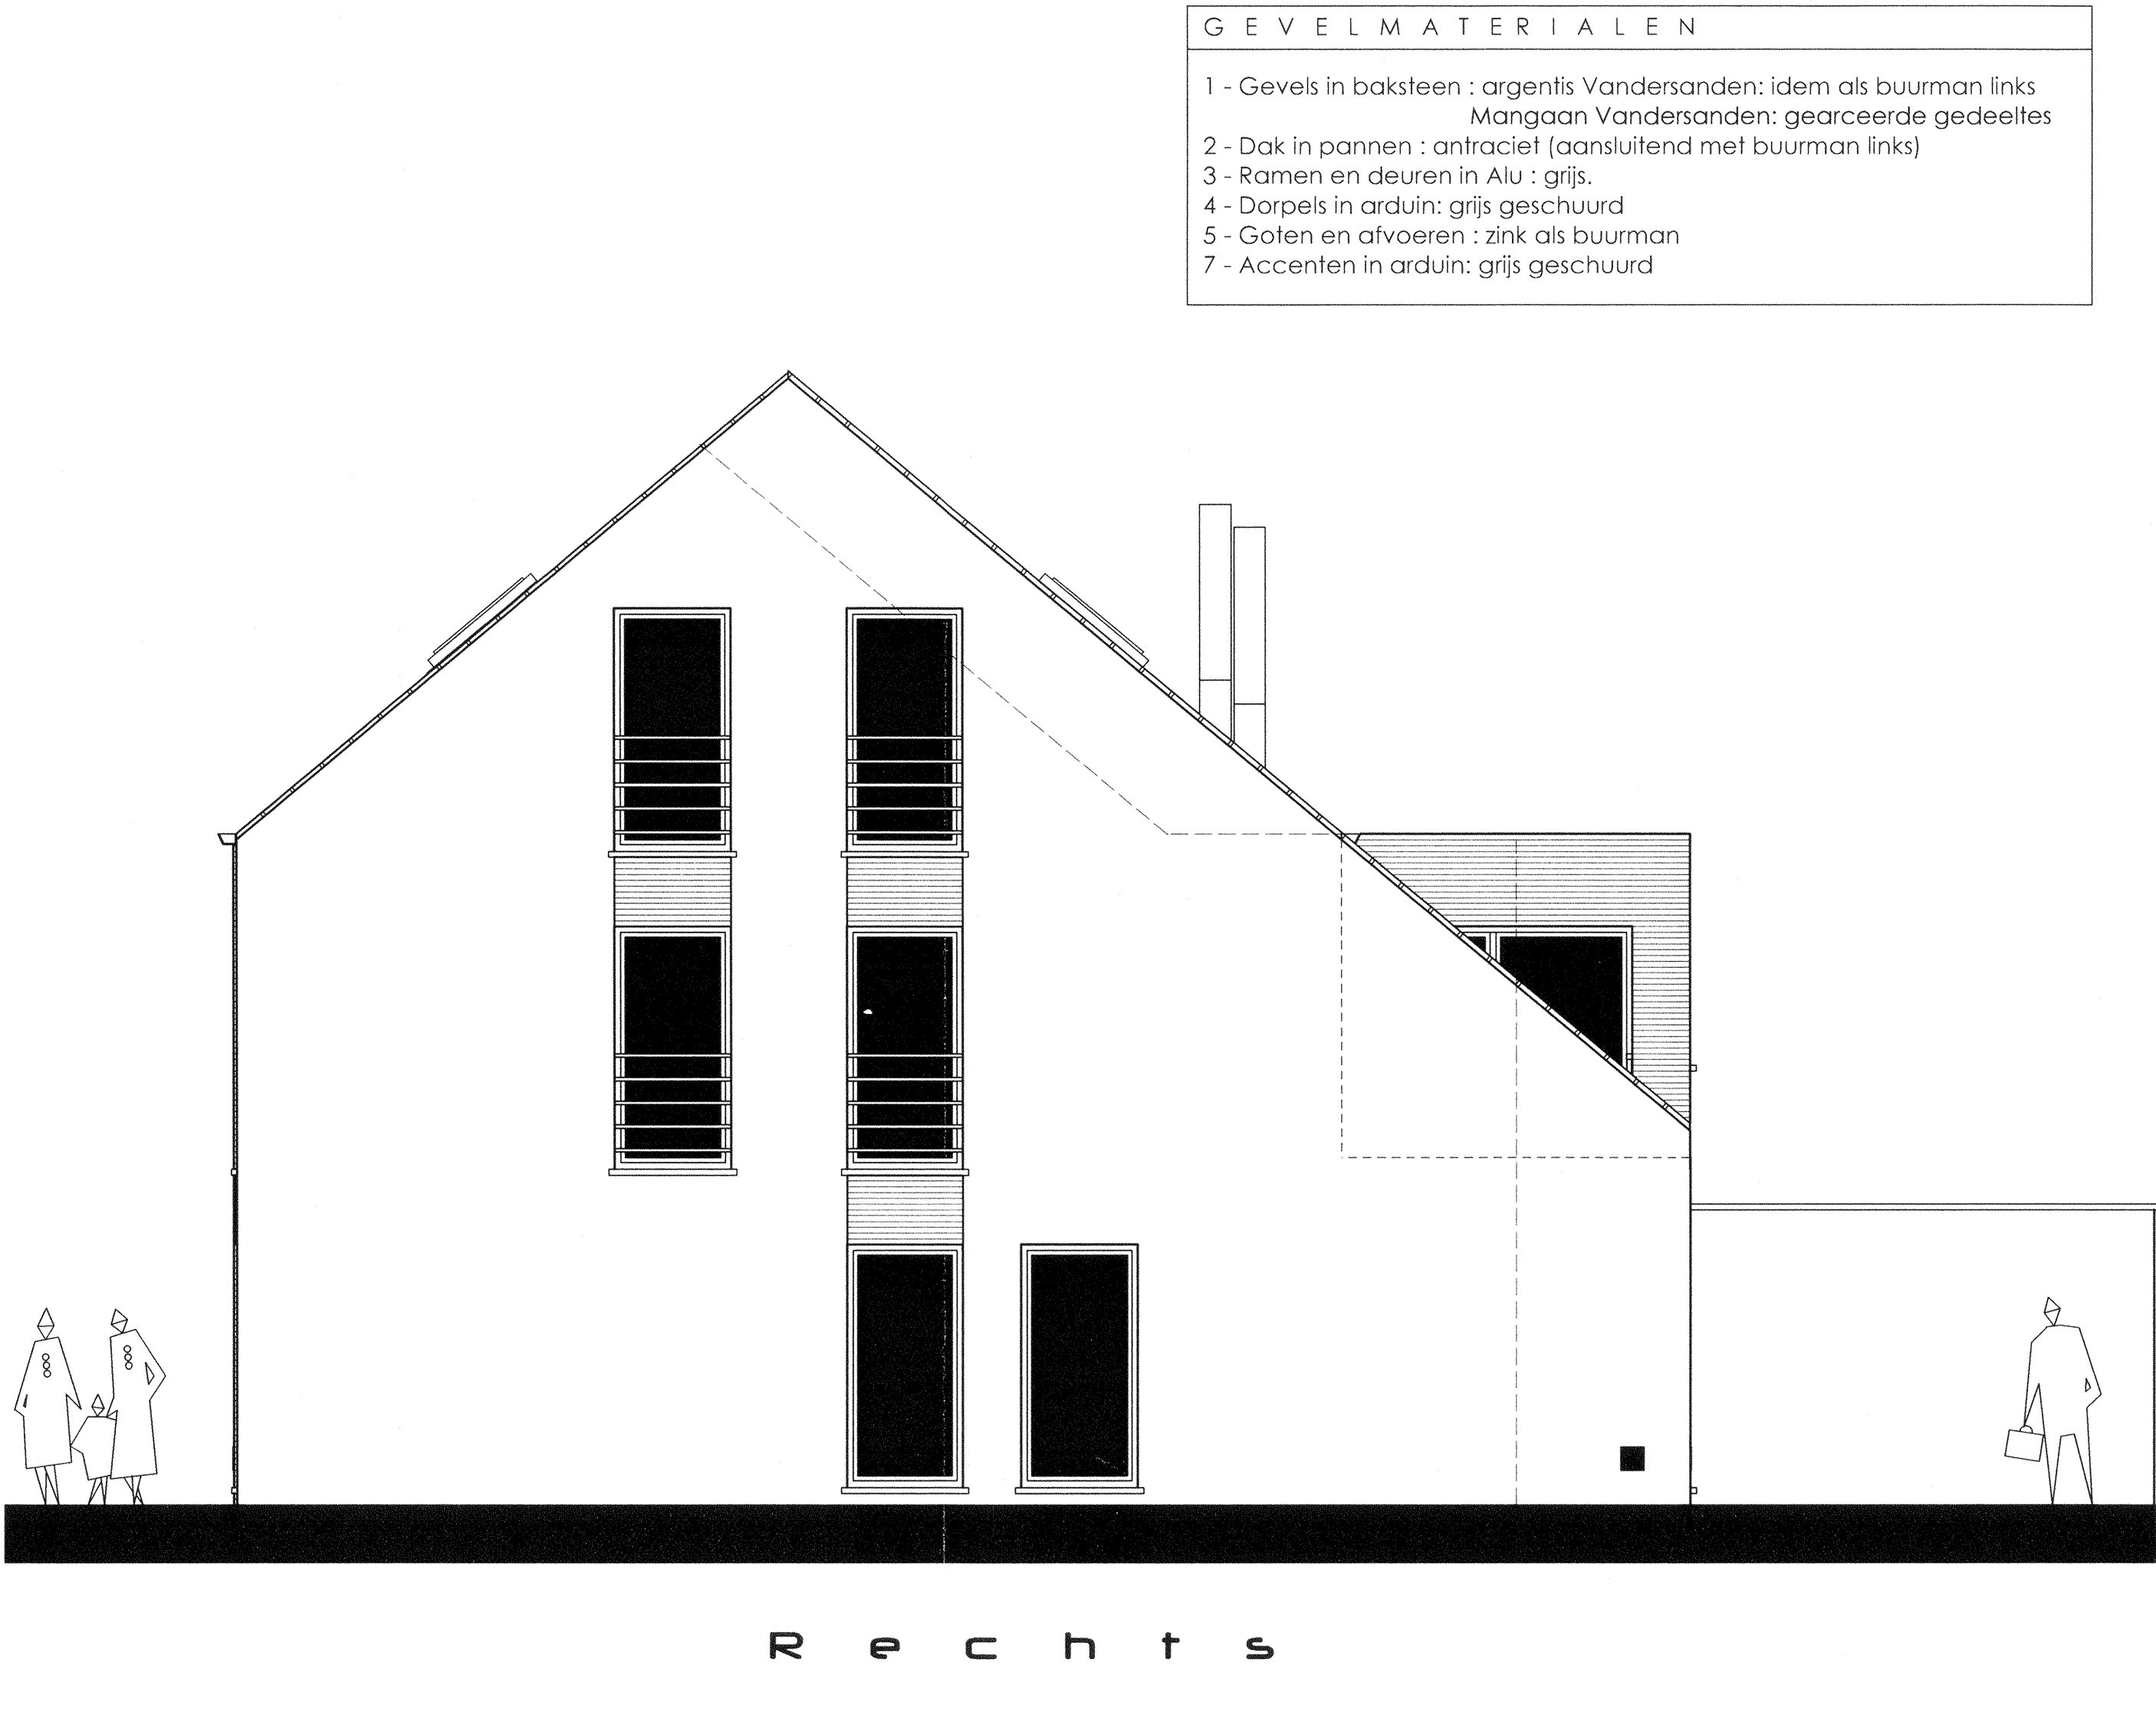

R e c h t s

- GEVELMATERIALEN
- 1 - Gevels in baksteen ; argents Vandersanden; idem als buurman links
 - 2 - Dak in pannen ; antraciet (aansluitend met buurman links)
 - 3 - Ramen en deuren in Alu ; grijs
 - 4 - Dorpels in arduin; grijs geschuurd
 - 5 - Gofen en afvoeren ; zink als buurman
 - 7 - Accenten in arduin; grijs geschuurd

08-017

ARCHITECT

STRACKX

PATRICK

Grotstraat 49
3690 - Zutendaal
089 - 62 20 97

ONTWERP

2-Woonst met Garage & Kappen van 10 elkenbomen

BOUWHEER

TERREIN

Winterslagstraat lot 2, 3600 - Genk

Afd: 1ste Sektie: I NR : 456c/deel Lot 2

GOEDKEURING

GEZIEKEN VOORWAARDELIJK GOEDGEKEURD door het Schepengerecht van Genk in zijn vergadering van ... 13 FEB. 2008 ...

NAMENS HET KOLLEGE:
Dij bevel
Secretaris
Voorzitter

SCHAAL: 1 / 50
DATUM: 22-11-2007

Gevelzichten
Gevelmaterialen

4 / 4